



# WIDOK A-A ELEWACJA POŁUDNIOWO-WSCHODNIA

skala 1 : 100

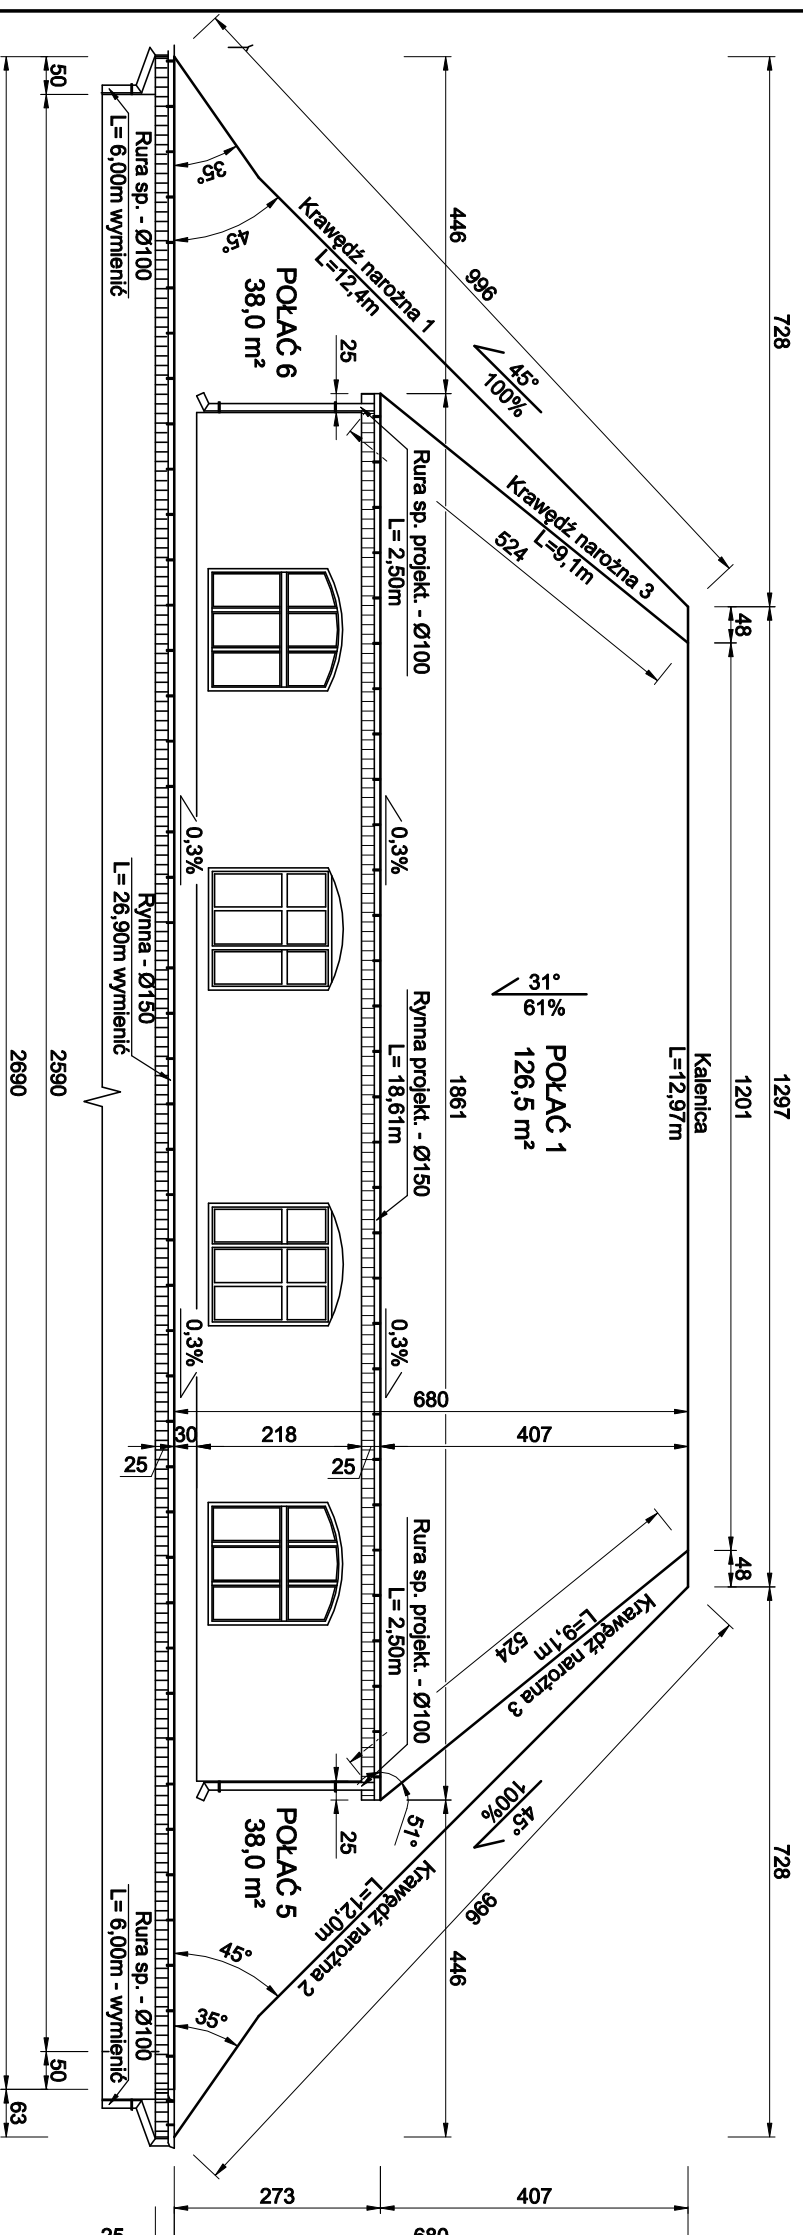

# WIDOK B-B ELEWACJA PÓŁNOCNO-ZACHODNIA

skala 1 : 100

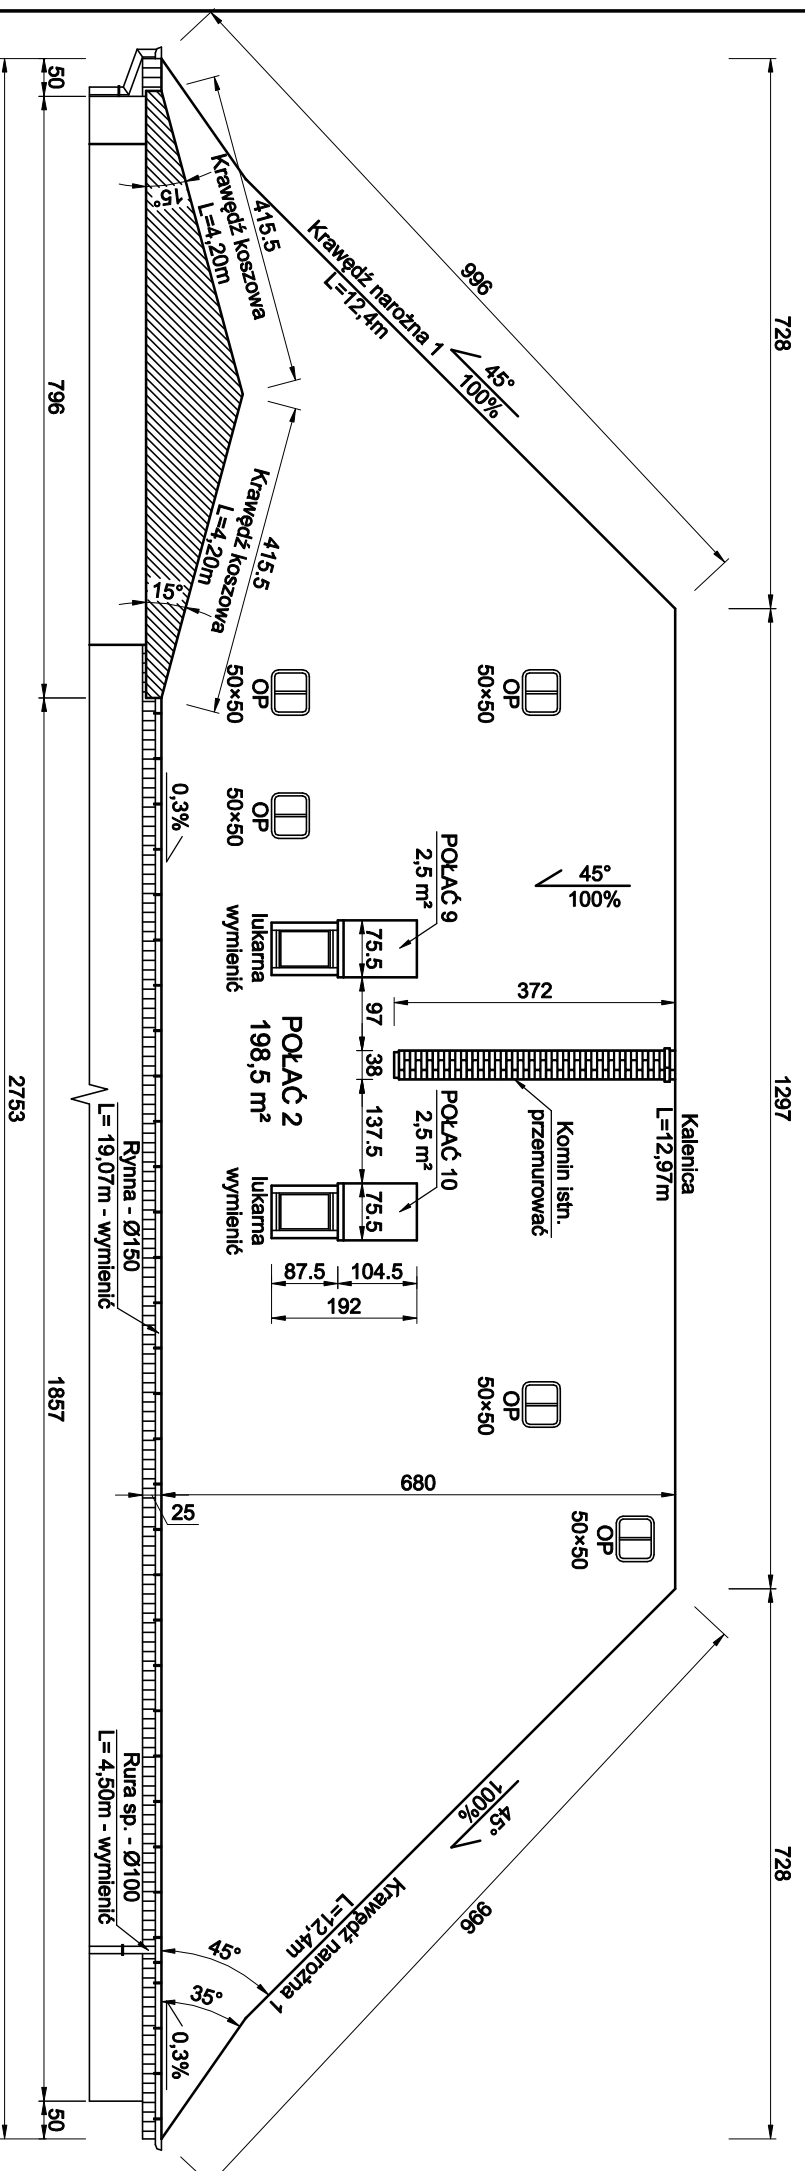

str. 14

## PRZEDSIĘBIORSTWO BUDOWLANO-INWESTYCYJNE "NAOS" INŻ. BOGUSŁAW DROZDZ

78-320 Pokczyn-Zdrój, ul. B. Chrobrego 24, tel., fax/94-36-620-911/

Investor: Zarząd Budynków Komunalnych w Nowogardzie

Objekt: Budynek handlowo-usługowy (KOB XVII)

Adres: ul. 3-go Maja 40, 72-200 Nowogard

Dzielnica nr 89/5, obręb 3 miasta Nowogard

Jednostka ewidencyjna 320404\_4 Nowogard

Investycja: Wymiana pokrycia dachowego na budynek handlowo-usługowym

Stadium: Projekt budowlany / architektura i konstrukcja /

Data: 20.V.2021

Rys. nr. 5

Skala: 1: 100

WIDOKI A-A / B-B  
POLACI DACHOWYCH

Konstrukcja / Inż. Bogusław Drozd / Nr uprawnień: / AP/NB/8300/268/81

Projektant / mgr inż. Andrzej Tyszecki / Nr uprawnień: / AP/NB/8300/124/79

Architektura / / Specjalność architektoniczna /

Opracował / Krzysztof Popielewski / Nr uprawnień: /