



WIDOK C-C
ELEWACJA PÓŁNOCNO-WSCHODNIA

skala 1 : 100

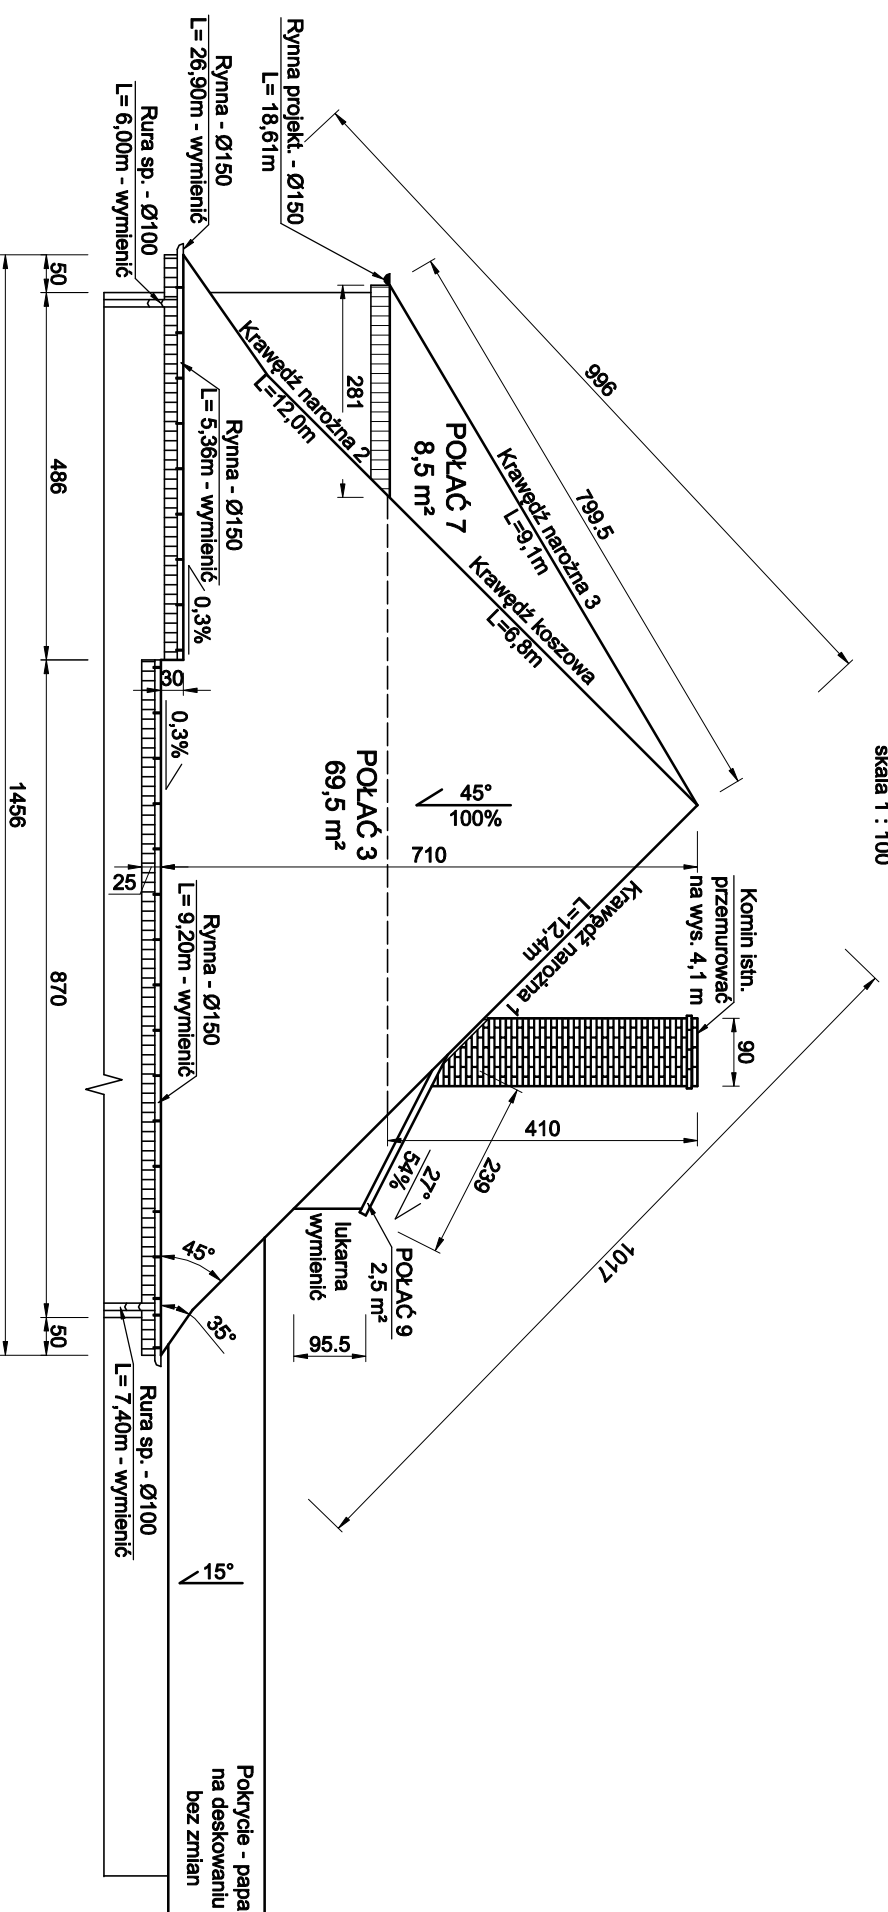

WIDOK D-D
ELEWACJA POŁUDNIOWO-ZACHODNIA

skala 1 : 100

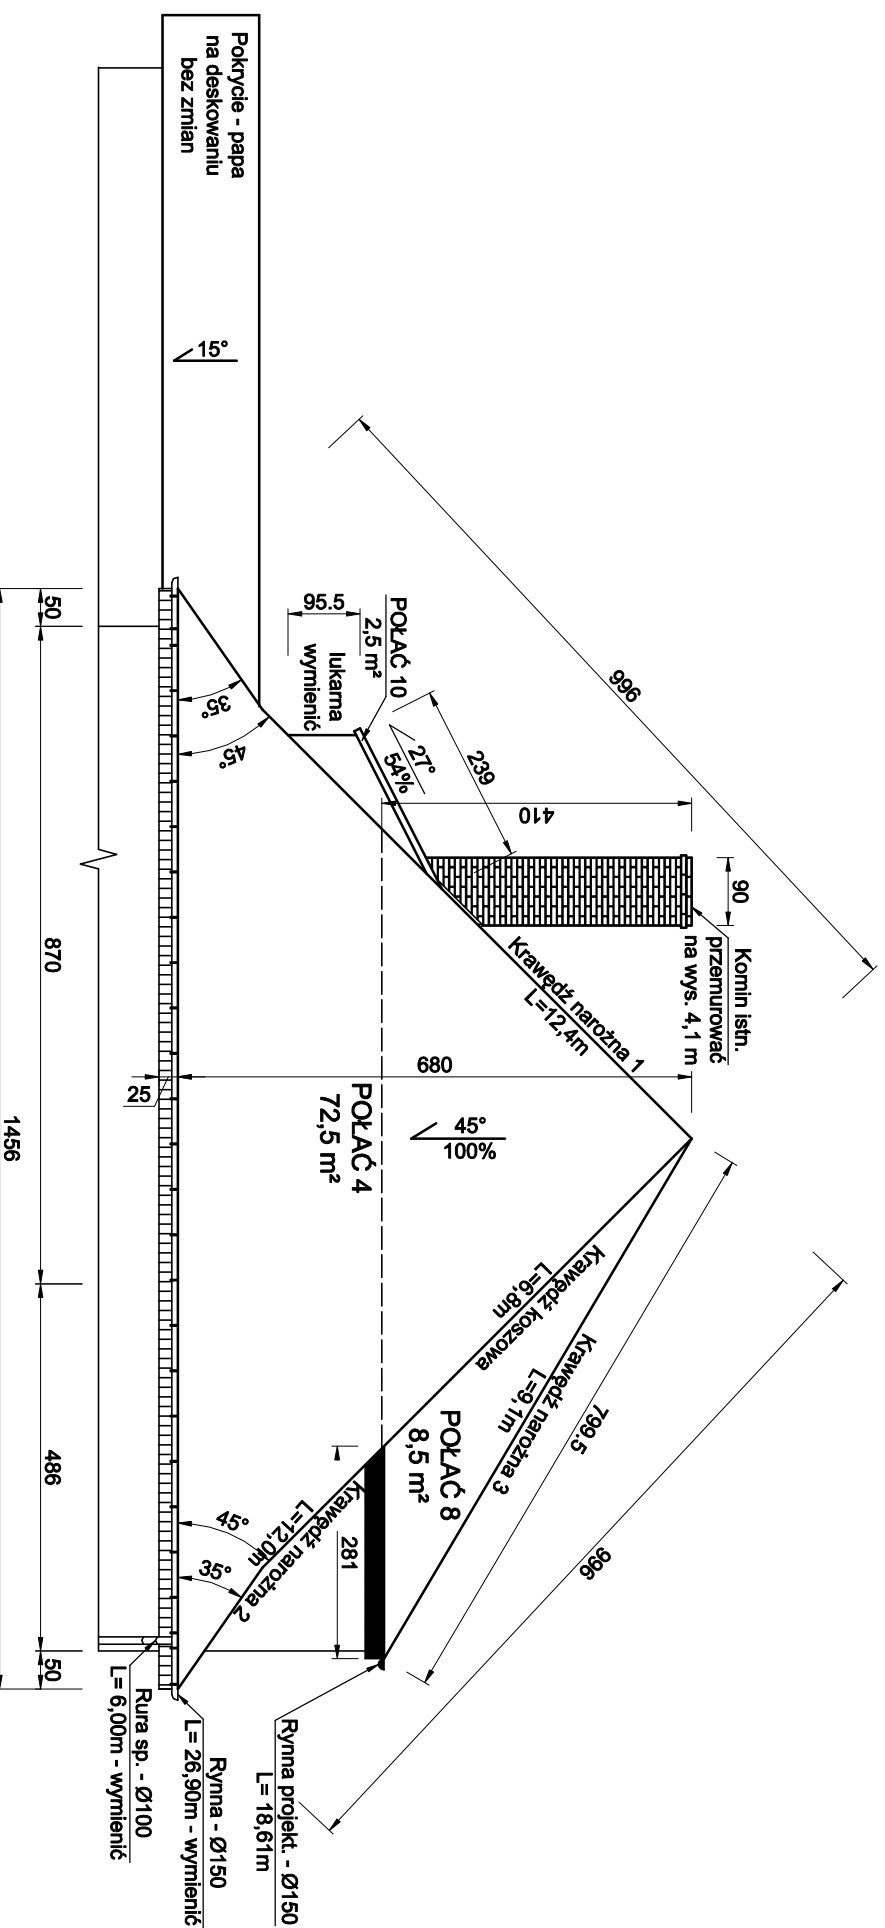

PRZEDSIĘBIORSTWO BUDOWLANO-INWESTYCYJNE "NAOS"
INŻ. BOGUSŁAW DROZDZ

78-320 Pokczyn-Zdrój, ul. B. Chrobrego 24, tel., fax./94-36-620-911/

Investor: Zarząd Budynków Komunalnych w Nowogardzie

Obiekt: Budynek handlowo-usługowy (KOB XVII)

Adres: ul. 3-go Maja 40, 72-200 Nowogard

Dzielnica nr 89/5, obręb 3 miasta Nowogard

Jednostka ewidencyjna 320404_4 Nowogard

Investycja: Wymiana pokrycia dachowego na budyńku handlowo-usługowym

Stadium: Projekt budowlany / architektura i konstrukcja

Data: 20.V.2021

Rys. nr. 6

Skala: 1 : 100

WIDOKI C-C / D-D
POLACI DACHOWYCH

Konstrukcja: Inż. Bogusław Drozd

Projektant: Inż. Bogusław Drozd

Architektura: mgr inż. Andrzej Tyszecki

Opracował: Krzysztof Popielewski

Nr uprawnień: A/PNB/8300/268/81

Nr uprawnień: A/PNB/8300/124/79

Nr uprawnień: _____